



MINISTERO DELLE FINANZE  
DIREZIONE GENERALE DEL CATASTO E DEI SS.TT.EE.  
**CATASTO EDILIZIO URBANO** (RDL 13-4-1939, n. 652)

MOD **BN** (CEU)


LIRE  
**250**

Pianta cata di util. in Comune di Trieste via Gambini CIV. 55

Pianta piano terra

locale d'affari

H = 4.70 m

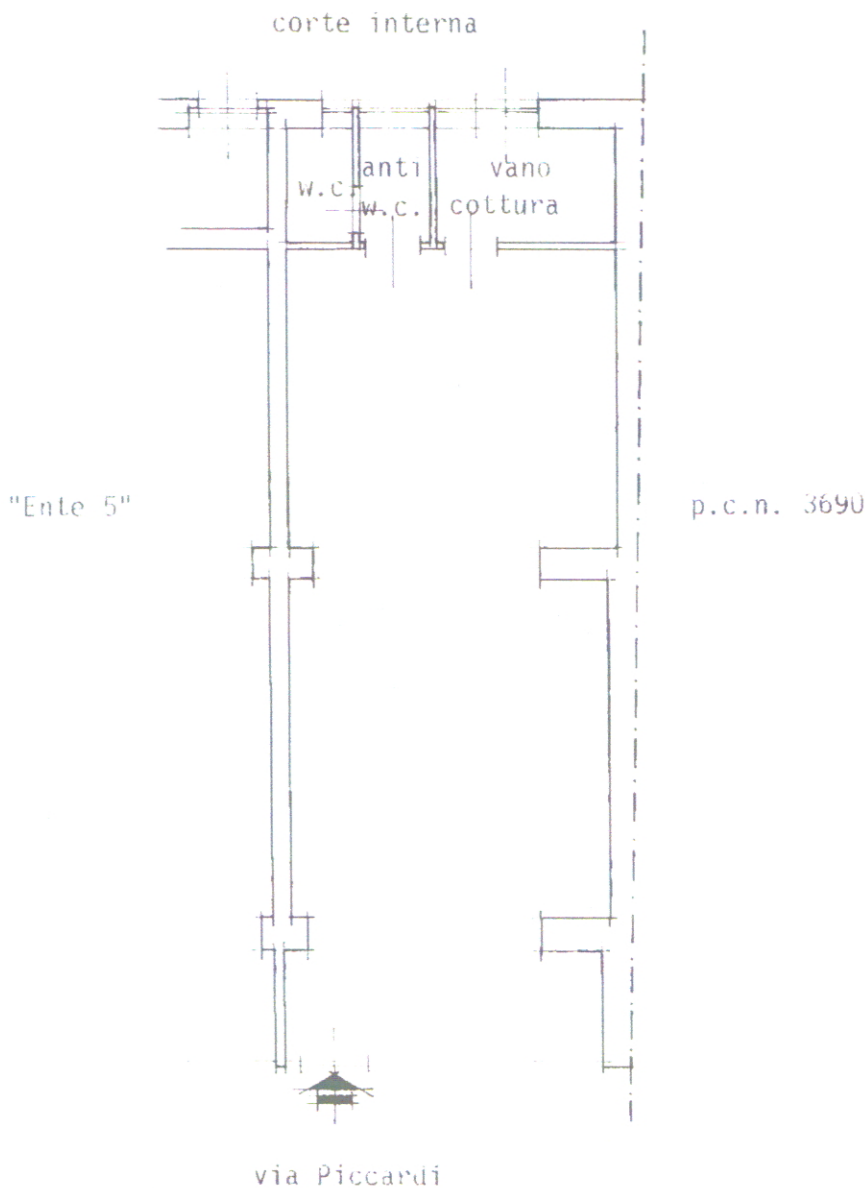

ORIENTAMENTO



SCALA DI 1:10

Dettaglio di N.C.  
Per la situazione

Compilata dal geom. Euro Clai  
(Titolo, cognome e nome)

RISERVATO ALL'UFFICIO

Data presentazione: 08/08/1996 - Data: 11/07/2019 - n. TS0040175 - Richiedente VATTOVANI FABIA - Ultima Planimetria in atti  
Tot. schede: 1 - Formato di acq.: A4 (210x297) - scala: 1:10  
sez. V data 08.08.1996 Firma [Signature]

Catasto Terreni e dei Fabbricati, ricerca ristretta - Situazione al 11/07/2019 - Tutta la provincia. Soggetto: VATTOVANI FABIA. - Foglio: 23 - Part: 3693/1 - Sub: 7  
VIA DELPICCARDI n. 30/C piano I.